



ZIRC KÜLTERÜLET SZABÁLYOZÁSI  
TERV MÓDOSÍTÁSA  
M= 1: 5000

Készült az állami alapadatok felhasználásával

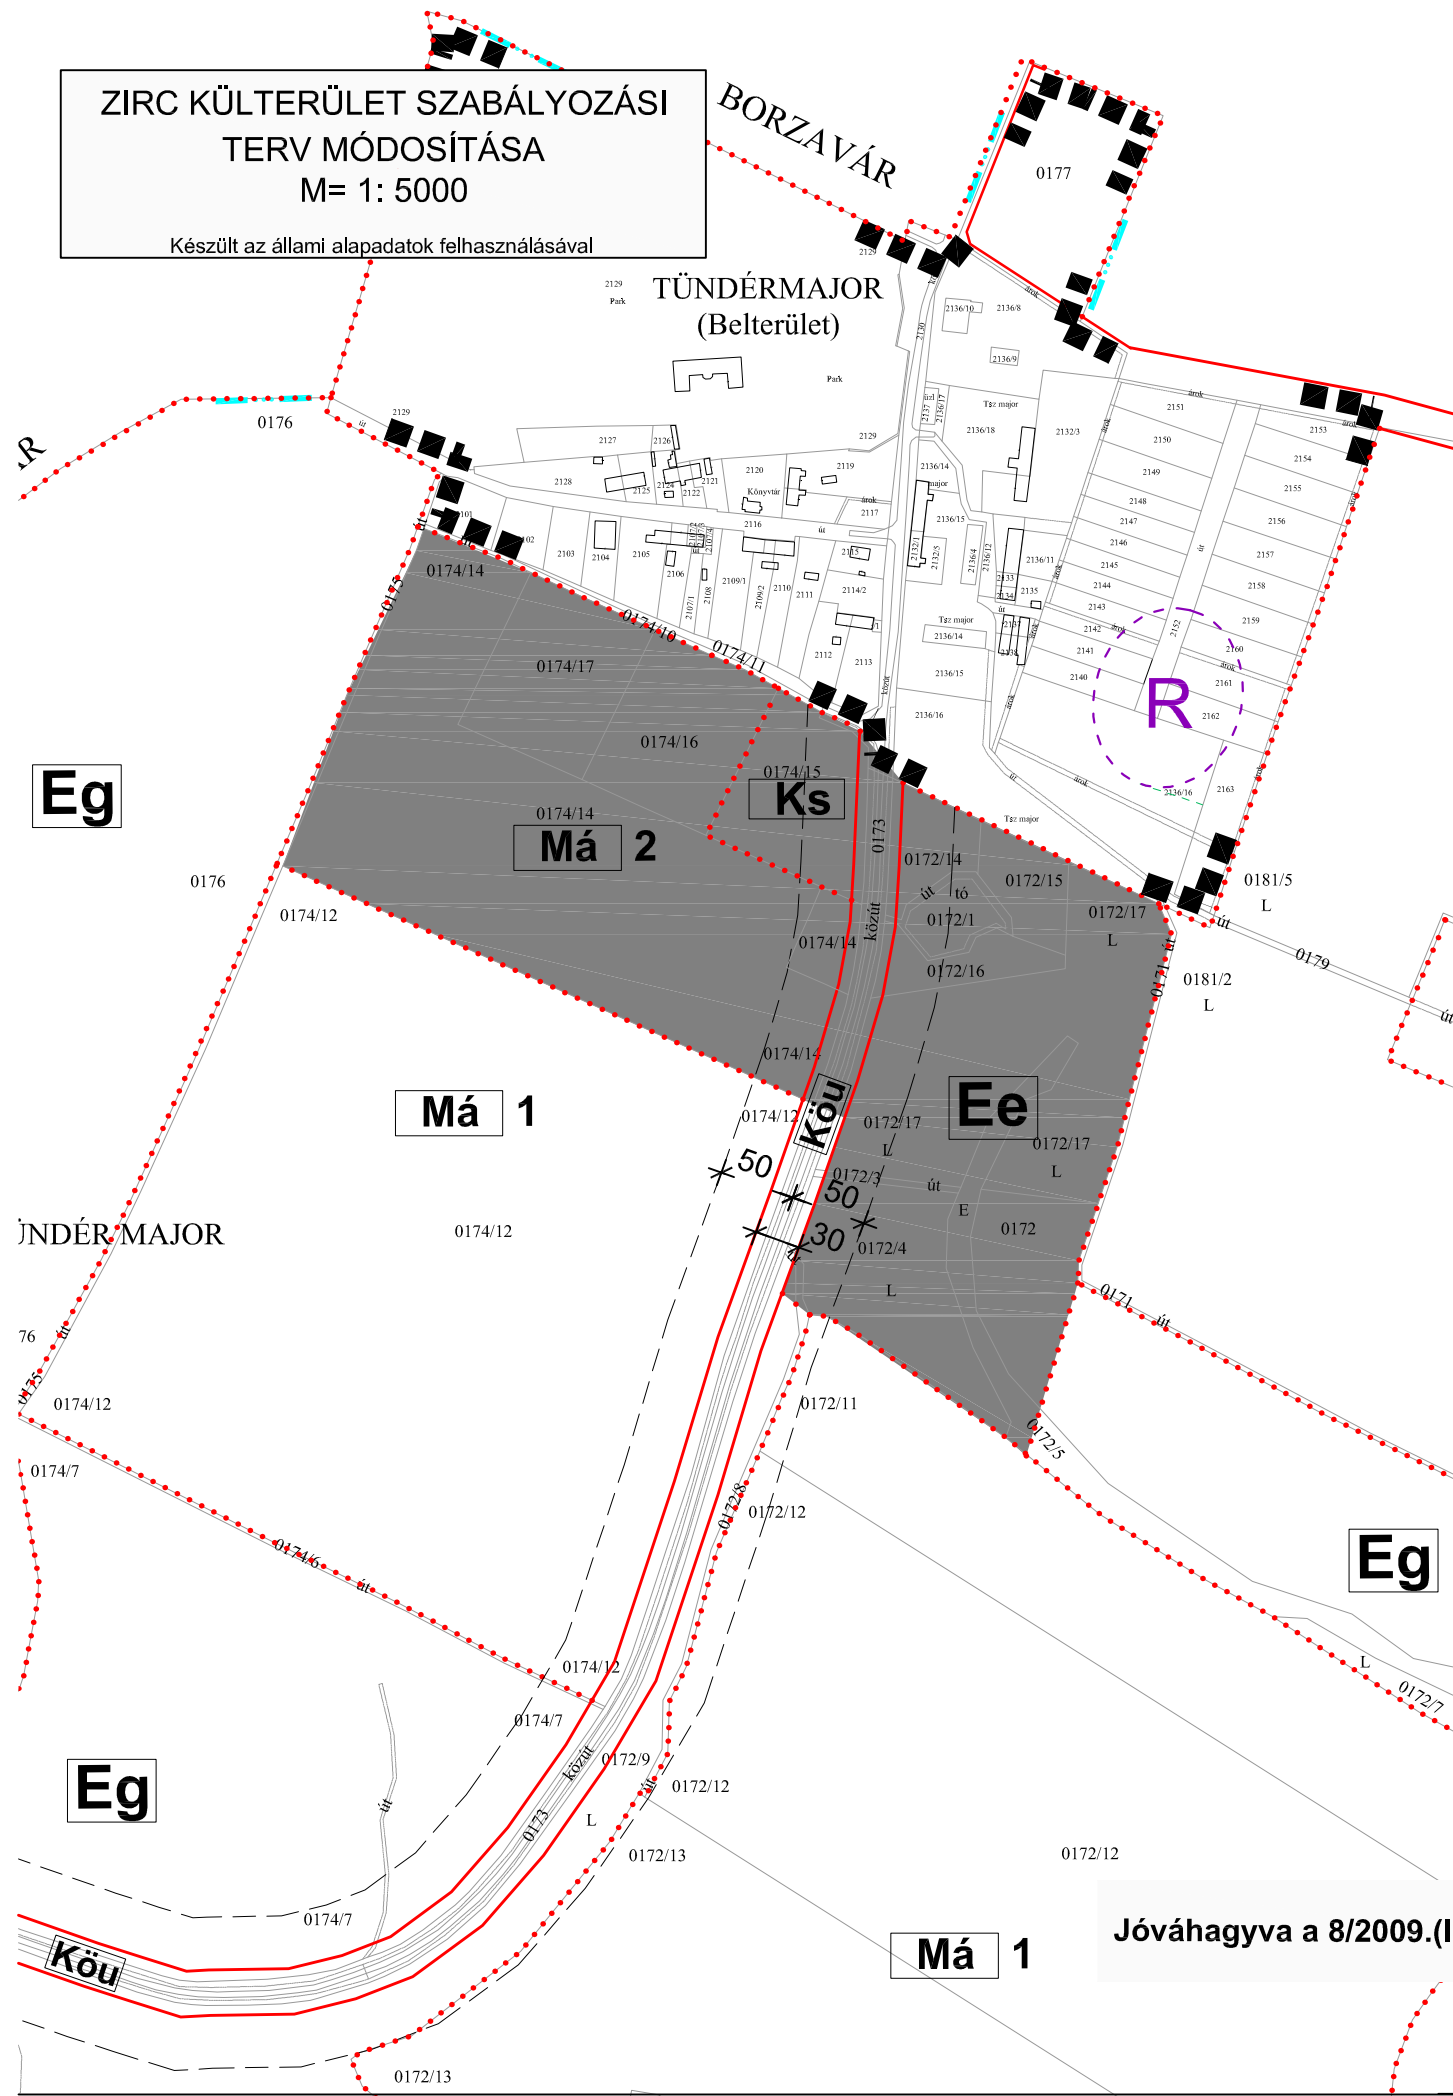

ZIRC KÜLTERÜLET SZABÁLYOZÁSI  
TERV MÓDOSÍTÁSA  
M= 1: 5000

Készült az állami alapadatok felhasználásával

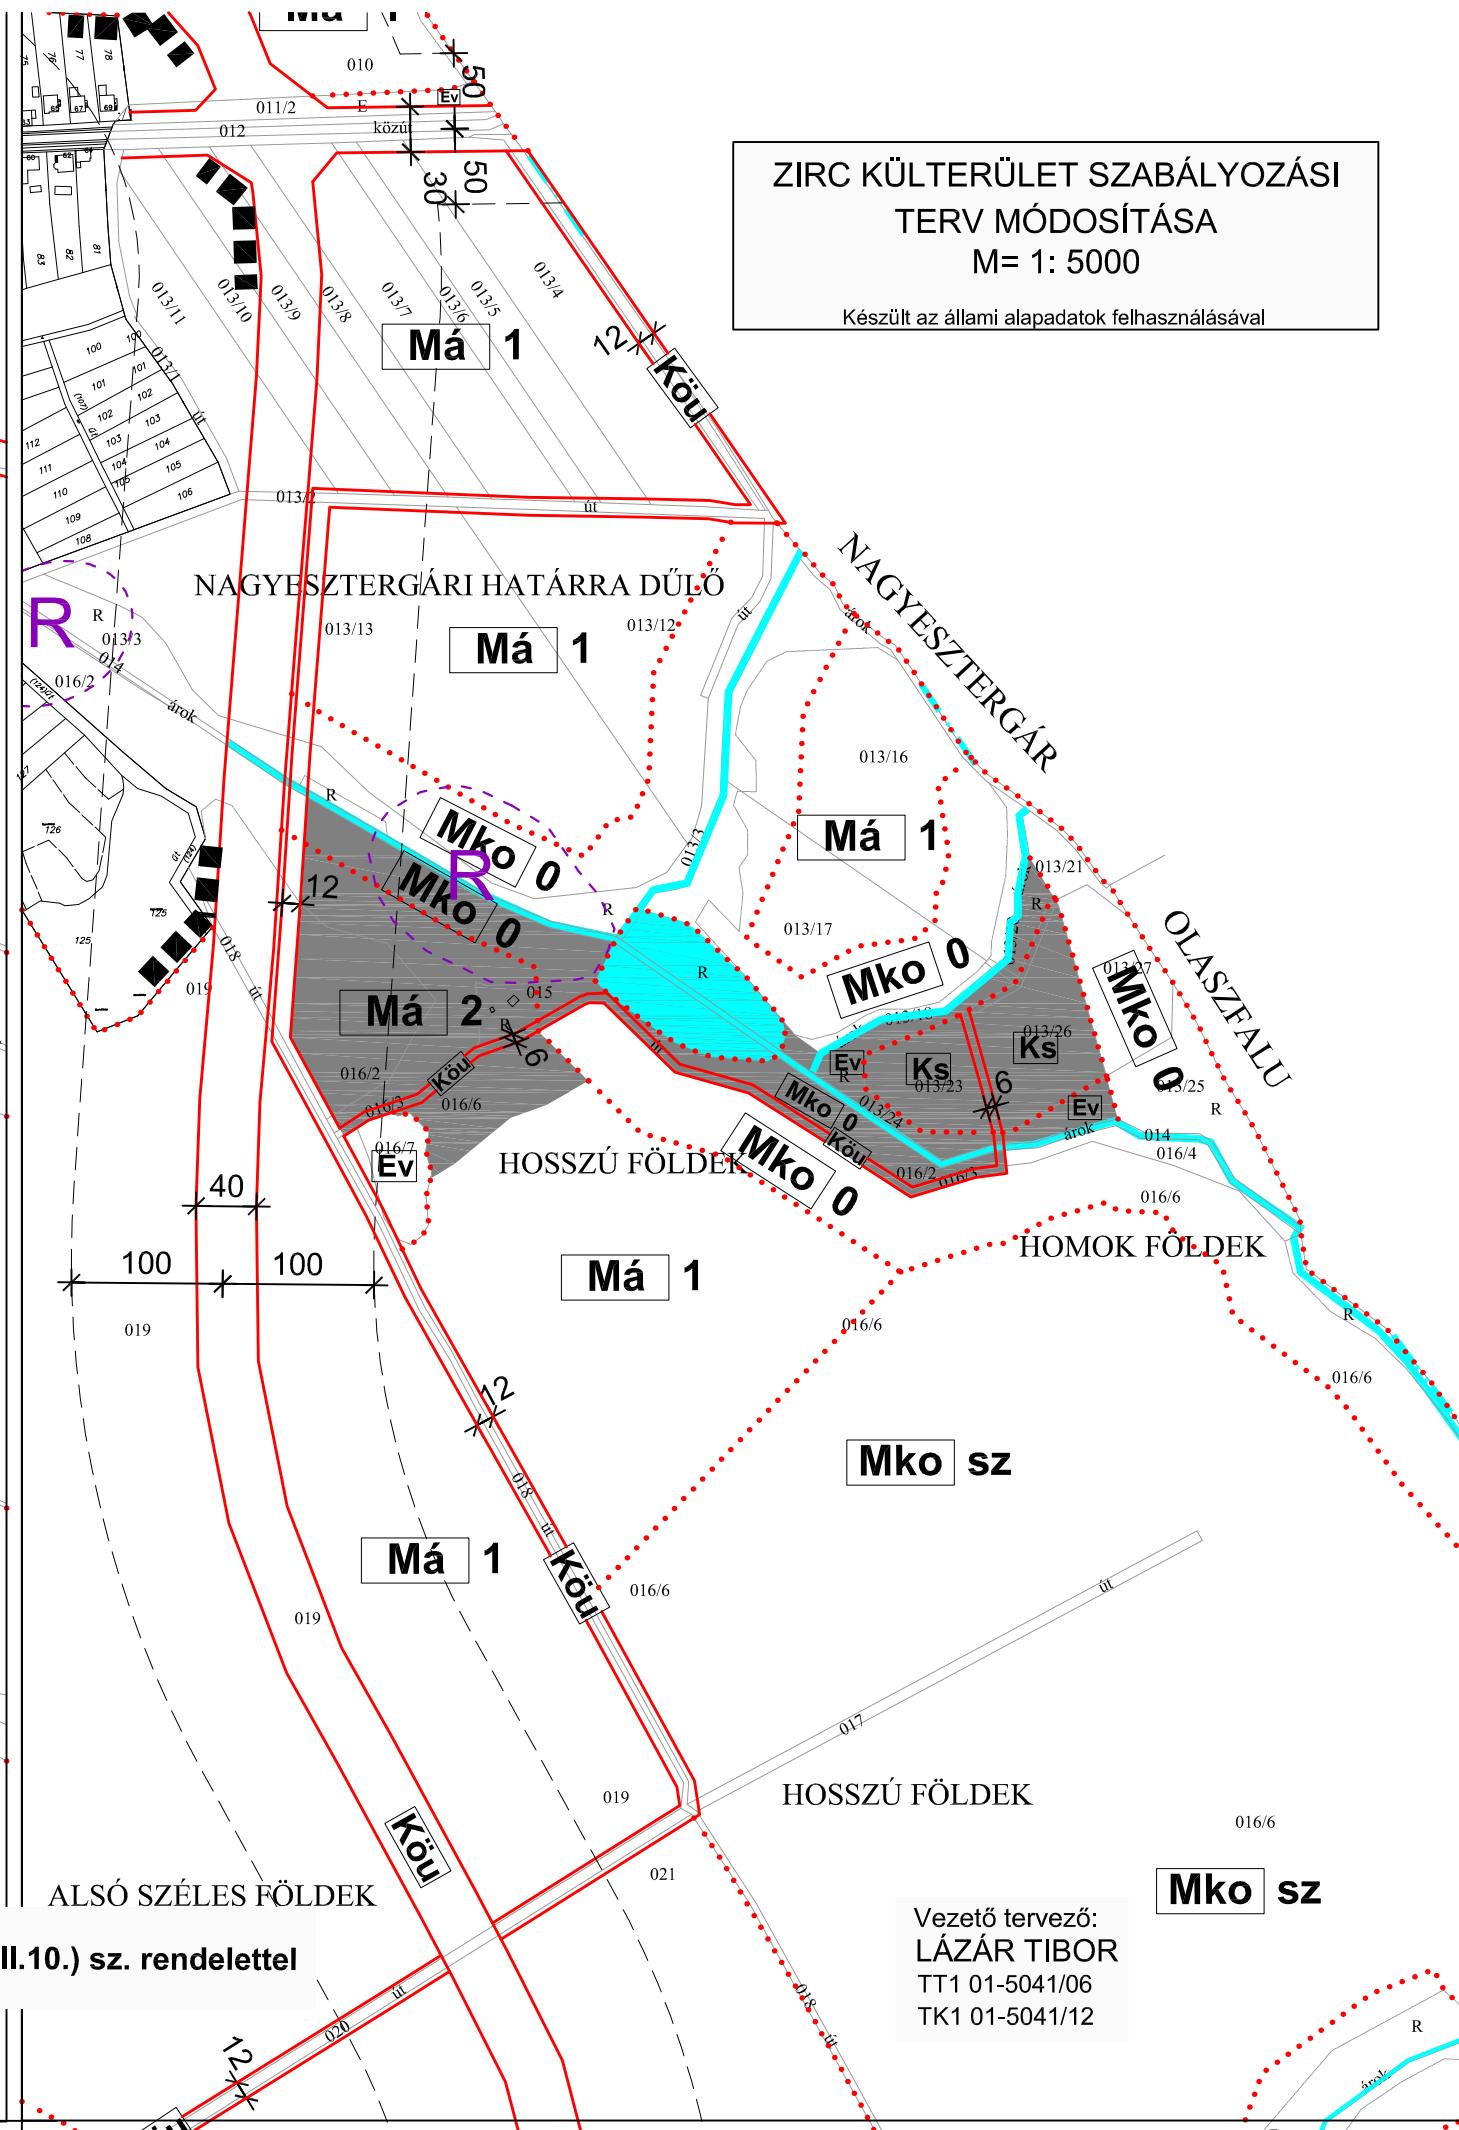

Jóváhagyva a 8/2009.(III.10.) sz. rendelettel

Vezető tervező:  
LÁZÁR TIBOR  
TT1 01-5041/06  
TK1 01-5041/12