


ZIRC KÜLTERÜLET SZABÁLYOZÁSI
TERV MÓDOSÍTÁS 2008
M= 1: 5000

Készült az állami alapadatok felhasználásával

NDÉR MAJOR

Mko 1

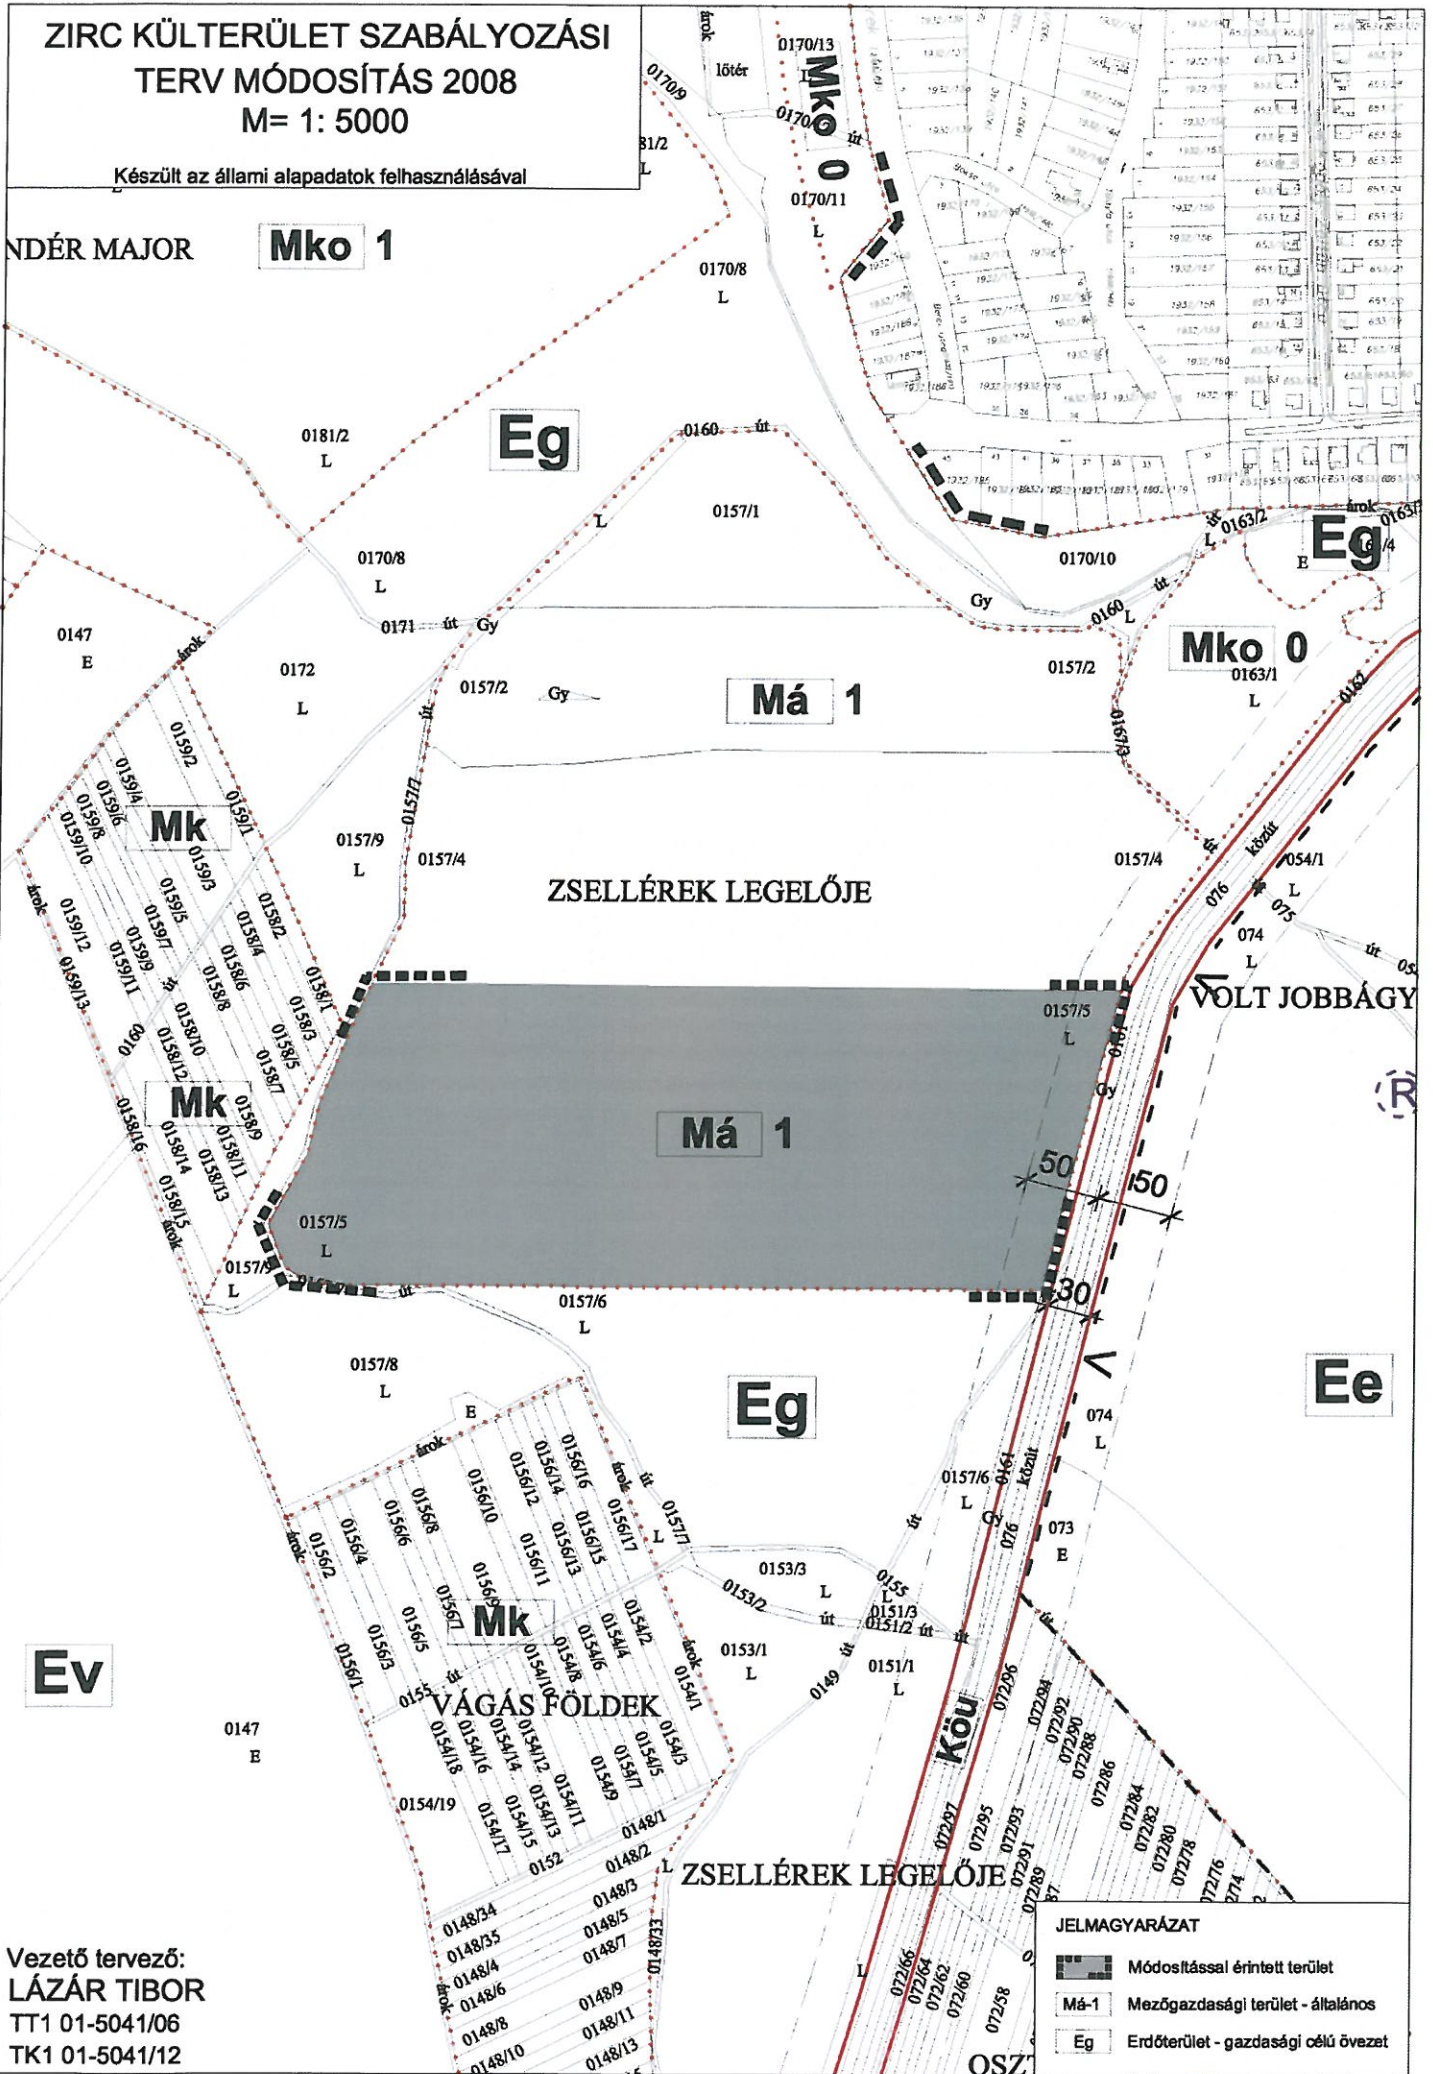

Vezető tervező:
LÁZÁR TIBOR
TT1 01-5041/06
TK1 01-5041/12

JELMAGYARÁZAT	
	Módosítással érintett terület
	Mezőgazdasági terület - általános
	Erdőterület - gazdasági célú övezet