


# ZIRC VÁROS GOLF PÁLYA SZABÁLYOZÁSI TERVE

M = 1:10000

2009

Készült az előmunkálatok felhasználásával.

A 26/2009. (VIII. 11.) számú rendelet melléklete

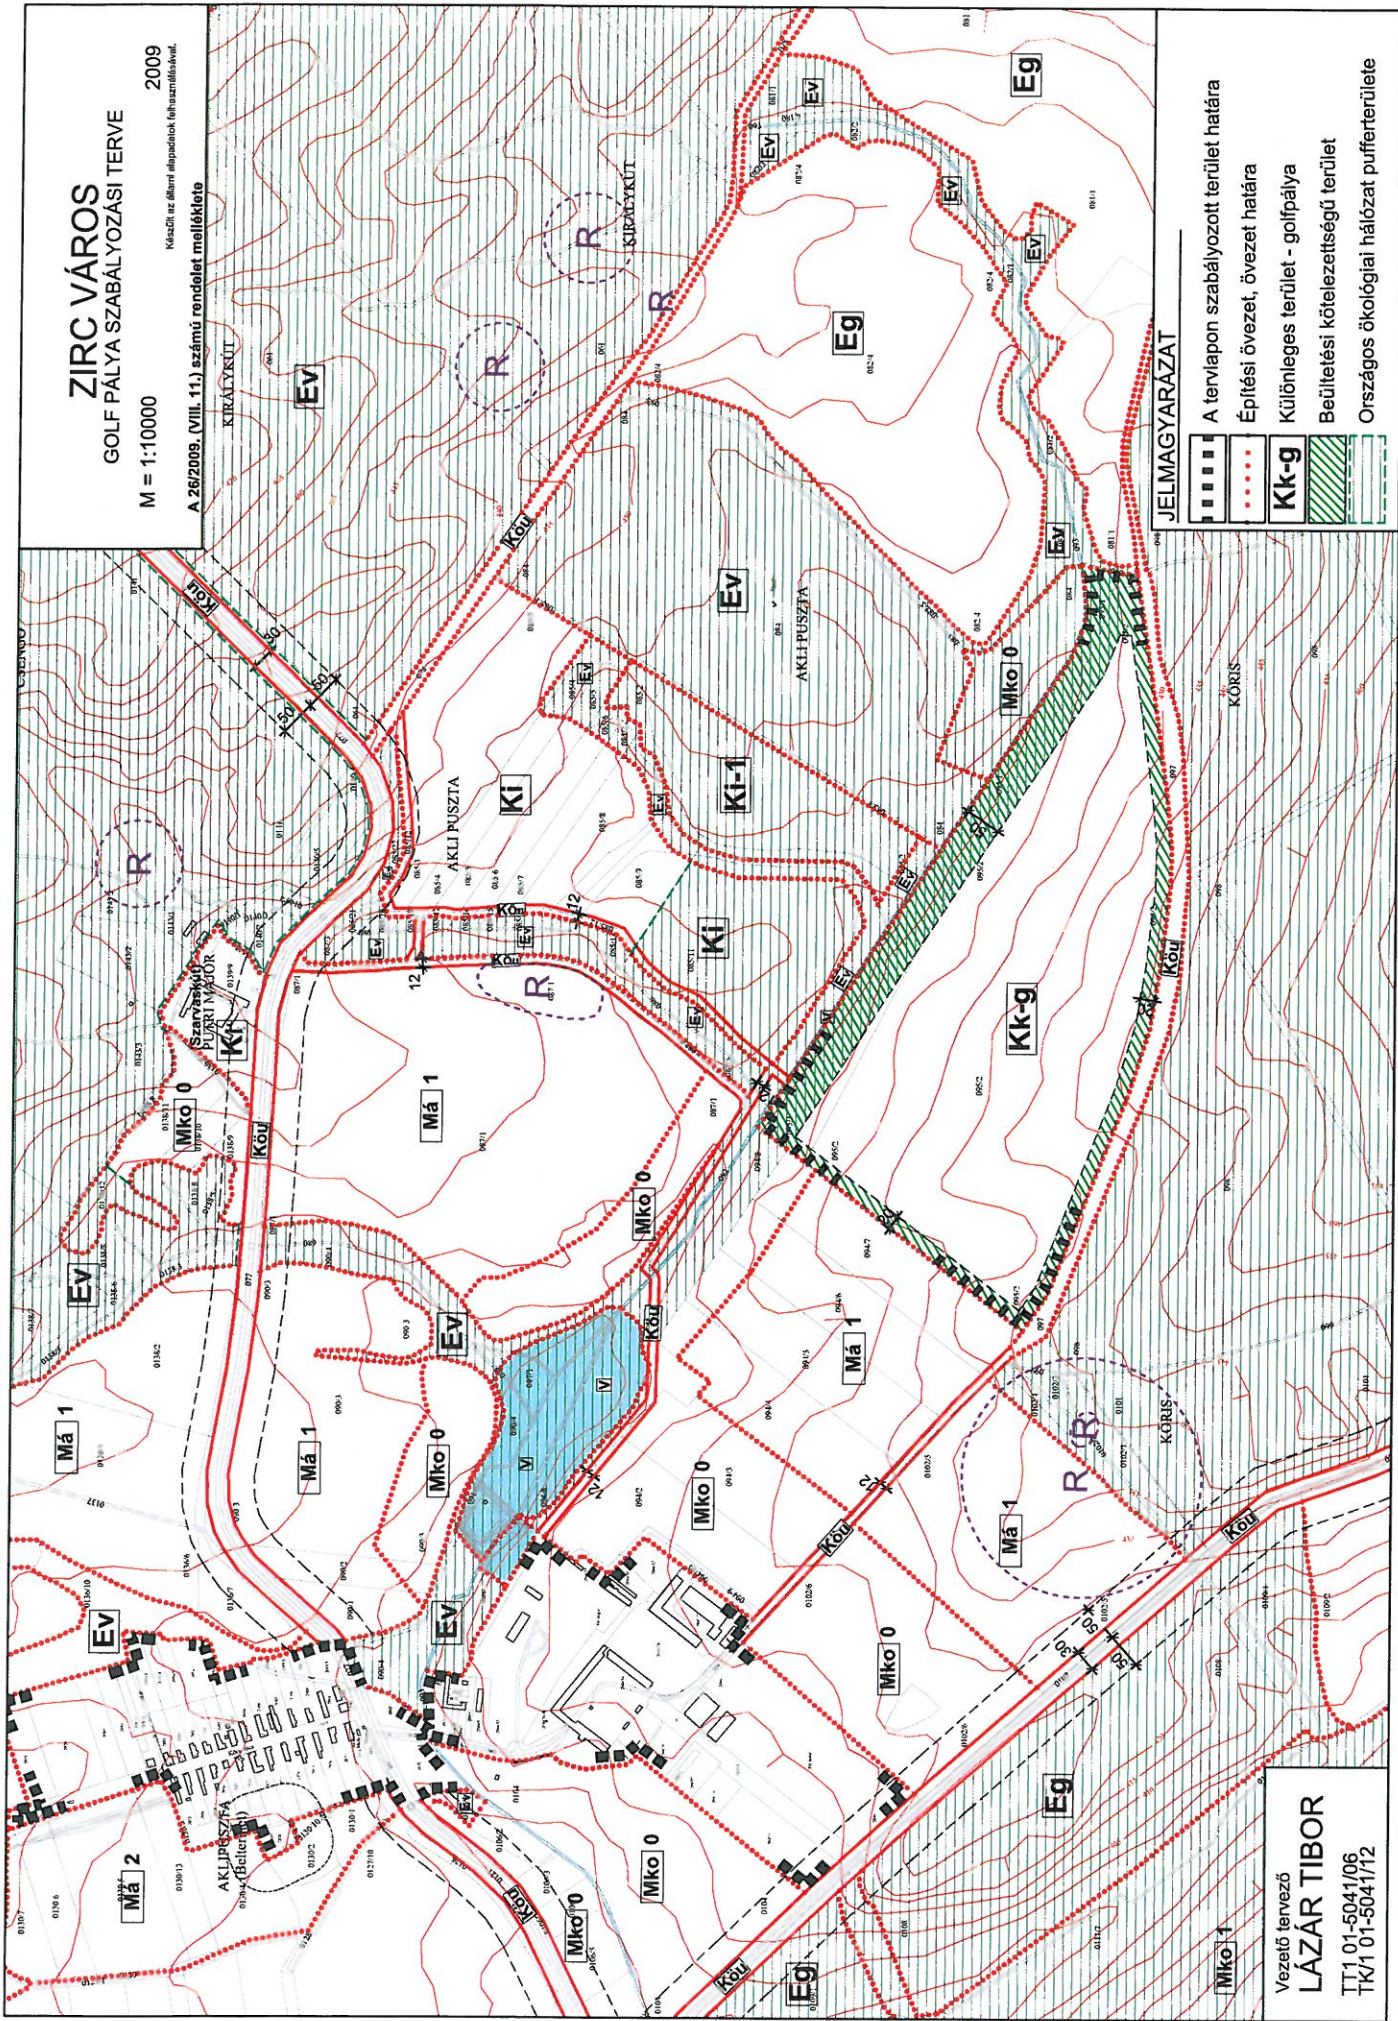

## JELMAGYARAZAT

- A tervleapon szabályozott terület határa
- Építési övezet, övezet határa
- Kk-g** Különleges terület - golfpálya
- Beültetési kötelezettségű terület
- Országos ökológiai hálózat pufferterülete

Vezető tervező  
**LÁZAR TIBOR**  
TT1 01-5041/06  
TK1 01-5041/12