


LT - PLAN BT  
Tatabánya, Tátra u. 1/A.  
Településtervező:  
LÁSZLÓ TIBOR  
okl. építészmérnök  
TT - 1/11 - 0086

Szakági közreműködő:  
Környezetvédelem:  
LAKI FERENC  
környezetvédelmi szakmérnök  
SZKV-hu SZKV-le SZKV-vf SZKV-zr 11-392

# ZIRC VÁROS SZABÁLYOZÁSI TERV 2. FEDVÉNYTERV - 2016 M = 1 : 4000

Készült az állami alapadatok felhasználásával  
Készült az OTÉK 2012. VIII. 6. hatályos tartalmi  
követelmény- és jelrendszer alkalmazásával  
2. melléklet a 20/2016.(XI.25.) önk. rendelethez  
19. melléklet a 6/2005.(IV. 5.) önk. rendelethez

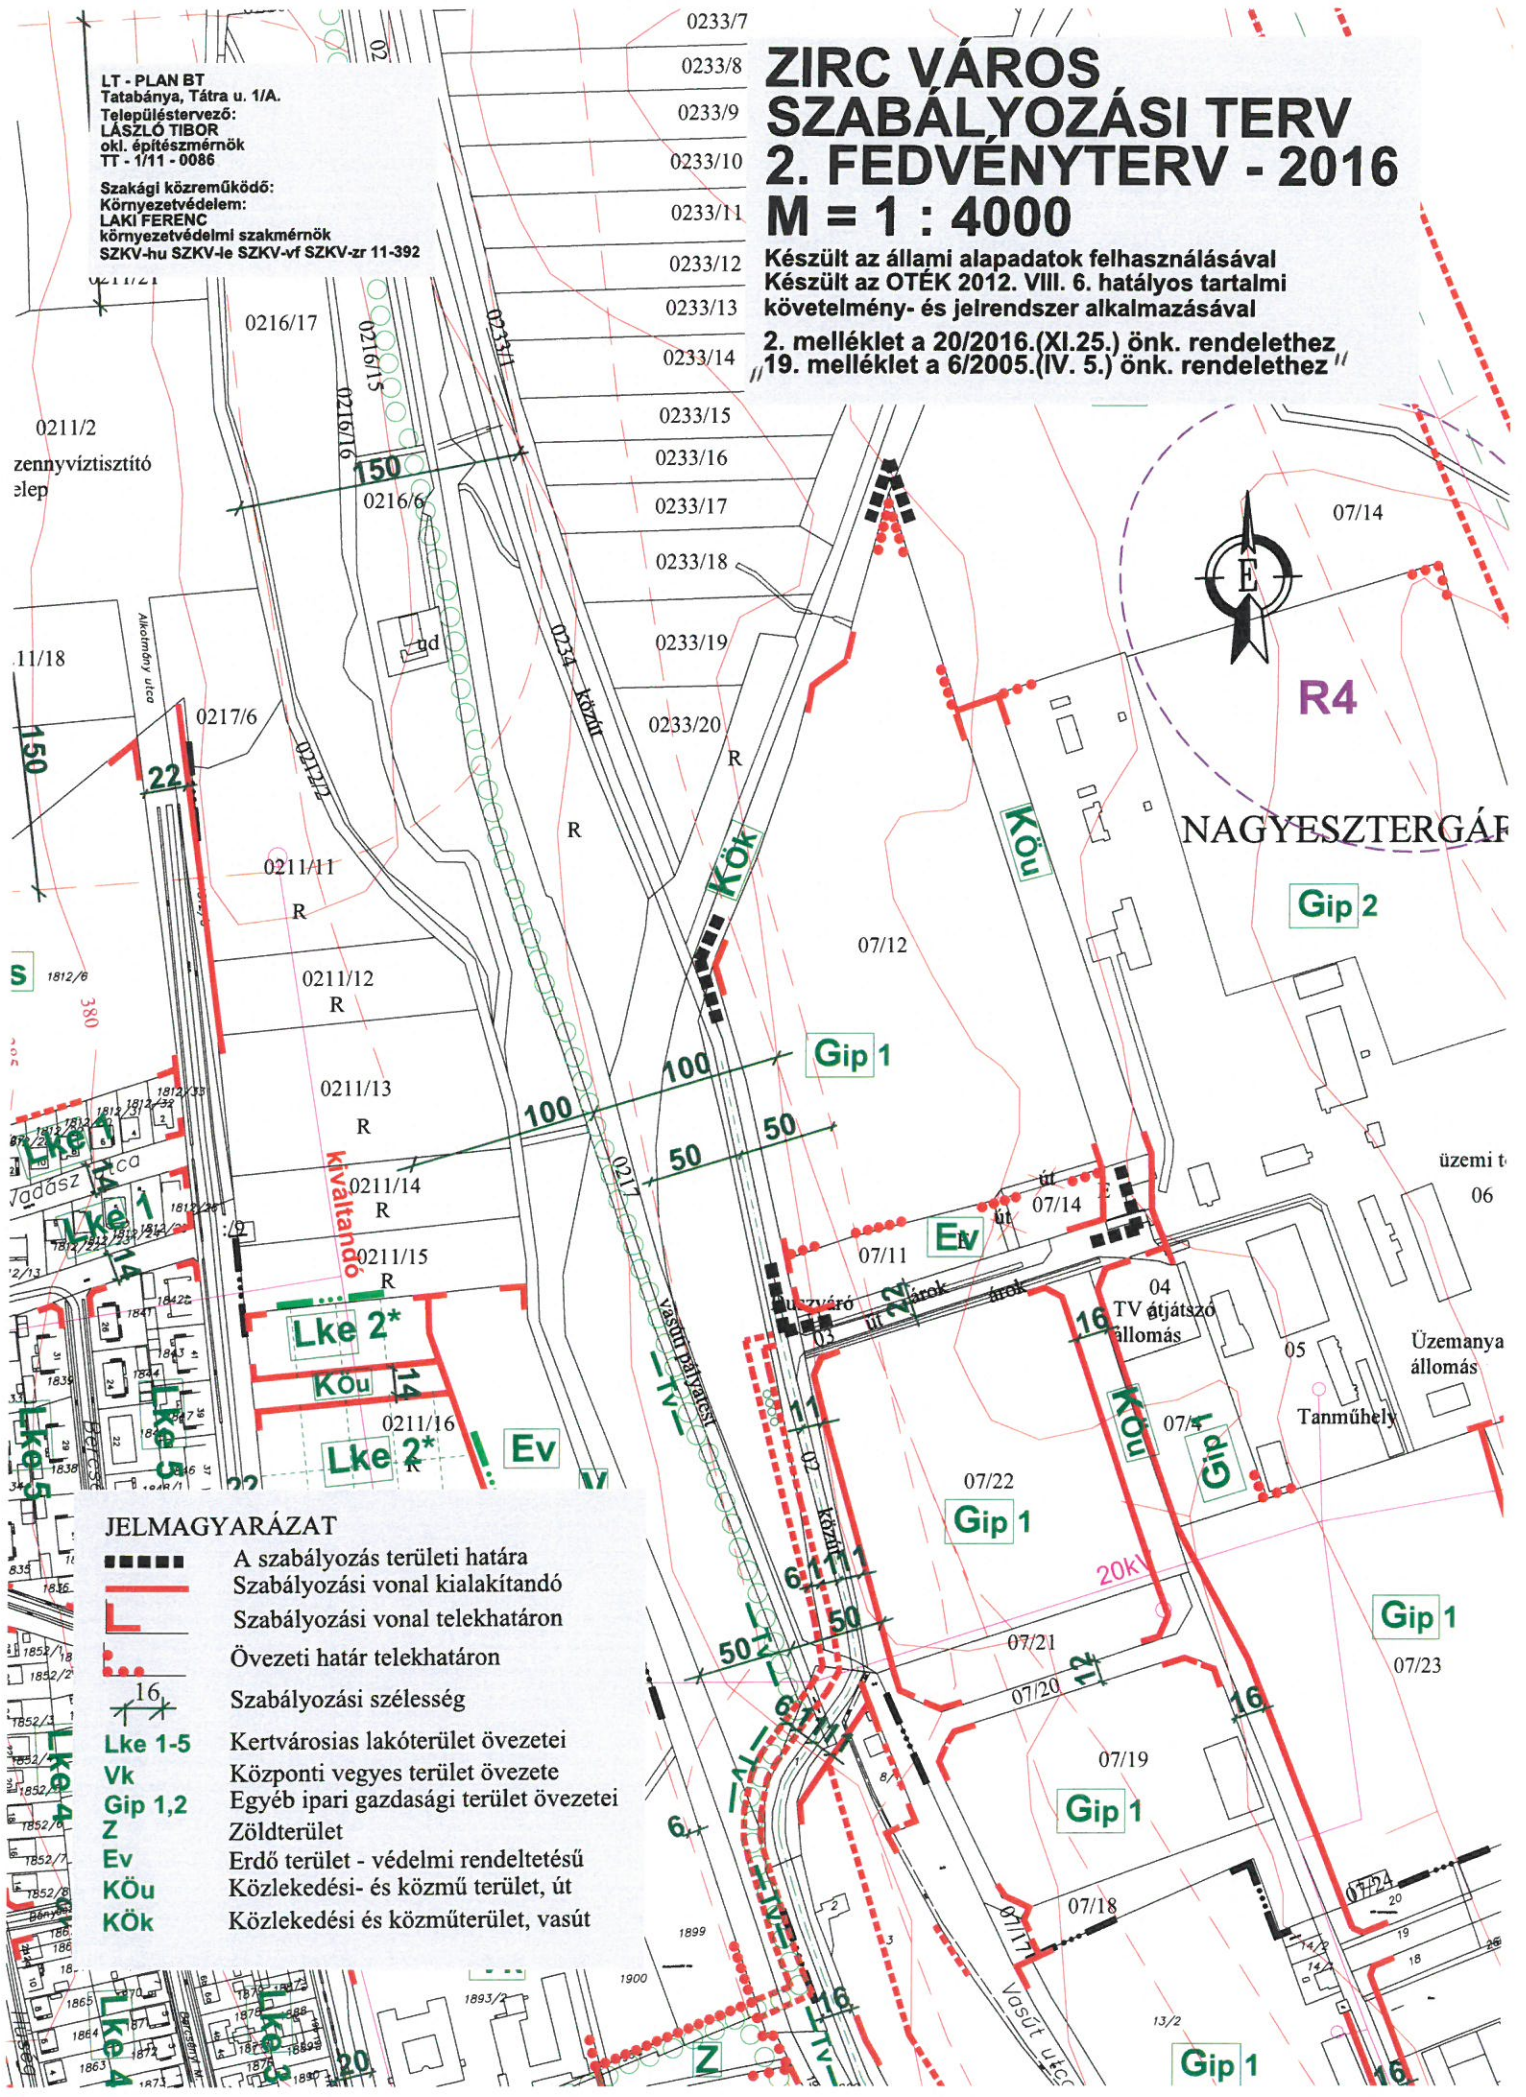

### JELMAGYARÁZAT

- A szabályozás területi határa
- Szabályozási vonal kialakítandó
- Szabályozási vonal telekhatáron
- Övezeti határ telekhatáron
- 16 Szabályozási szélesség
- Lke 1-5 Kertvárosias lakóterület övezetei
- Vk Központi vegyes terület övezete
- Gip 1,2 Egyéb ipari gazdasági terület övezetei
- Z Zöldterület
- Ev Erdő terület - védelmi rendeltetésű
- KÖu Közlekedési- és közmű terület, út
- KÖk Közlekedési és közműterület, vasút