


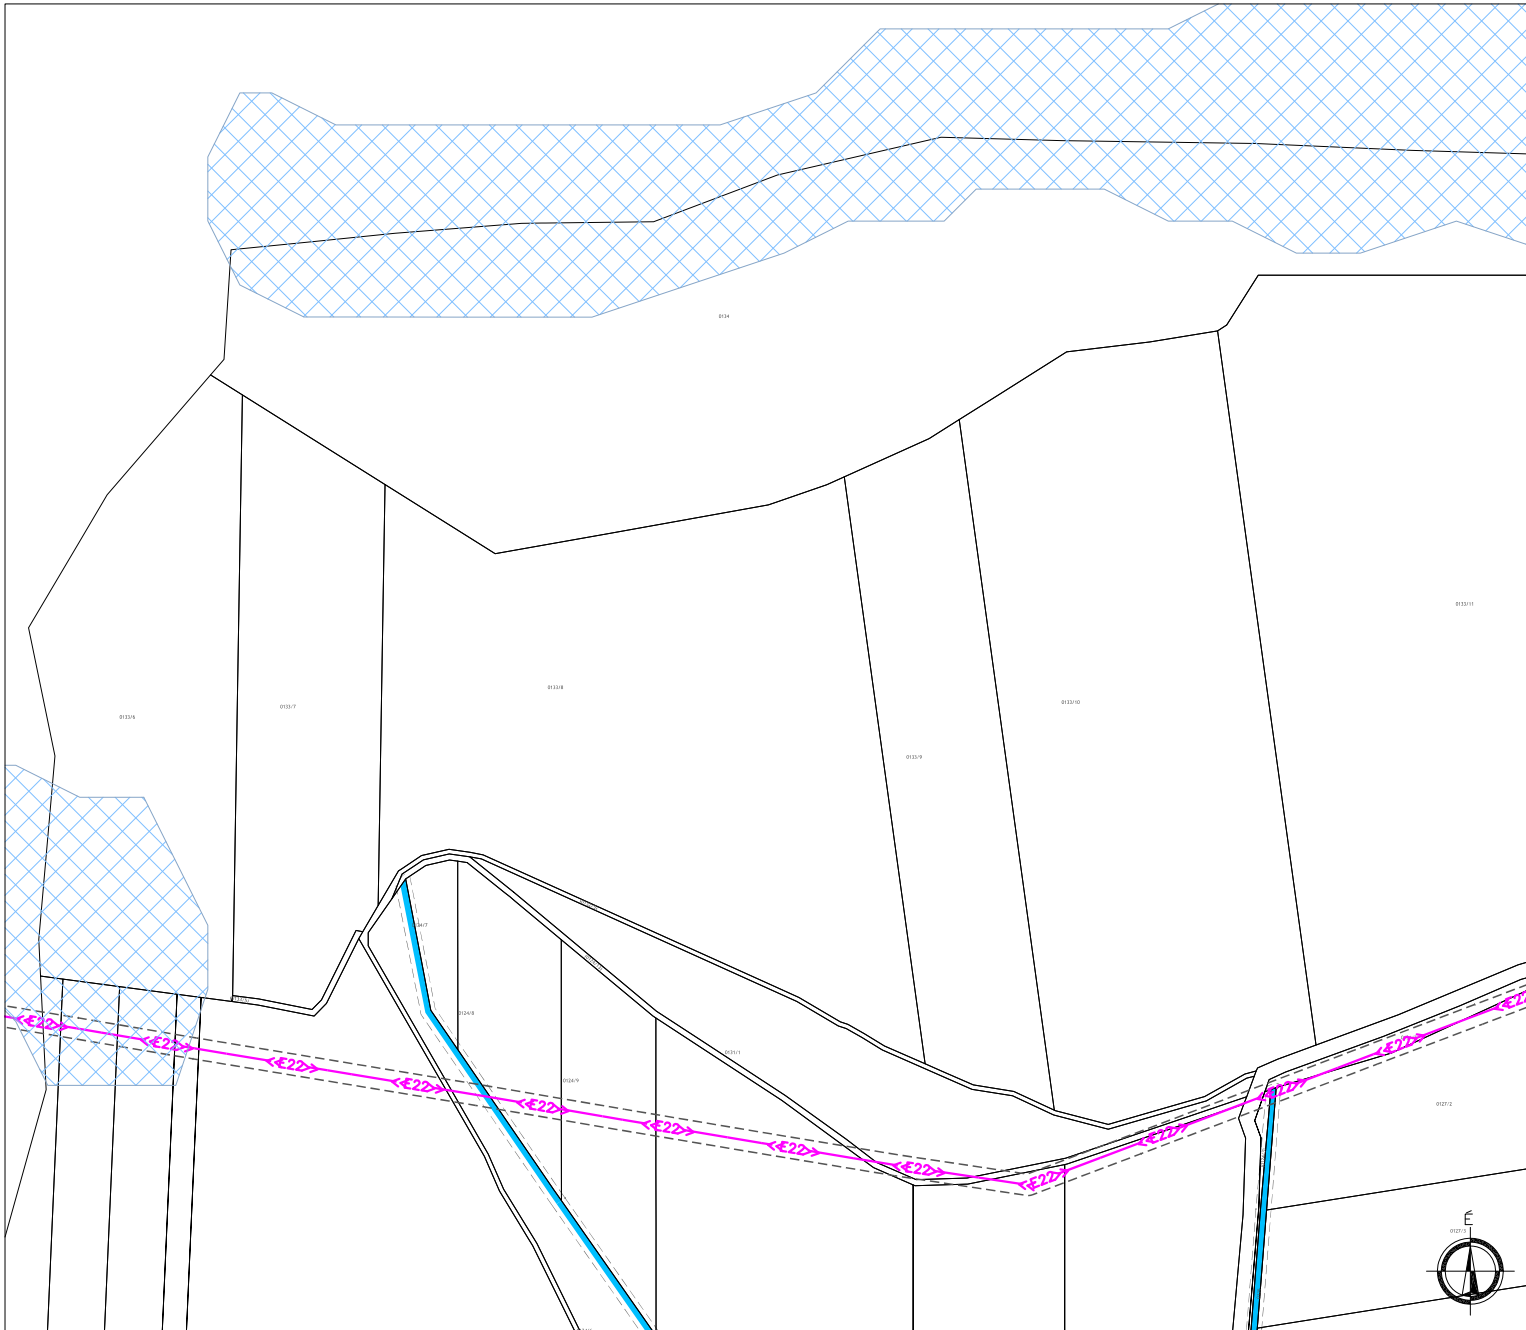

JELMAGYARÁZAT:

|                                                                                                 |         |                                    |           |
|-------------------------------------------------------------------------------------------------|---------|------------------------------------|-----------|
|                                                                                                 | meglévő |                                    | tervezett |
|                                                                                                 |         |                                    |           |
| Vízgazdálkodási terület meder-<br>karbantartási sávval                                          |         | Vízminőség-védelmi terület övezete |           |
| 22 kV-os villamosenergia légvezeték az oszlop<br>tengelyétől mért 7-7 m-es biztonsági övezettel |         |                                    |           |