


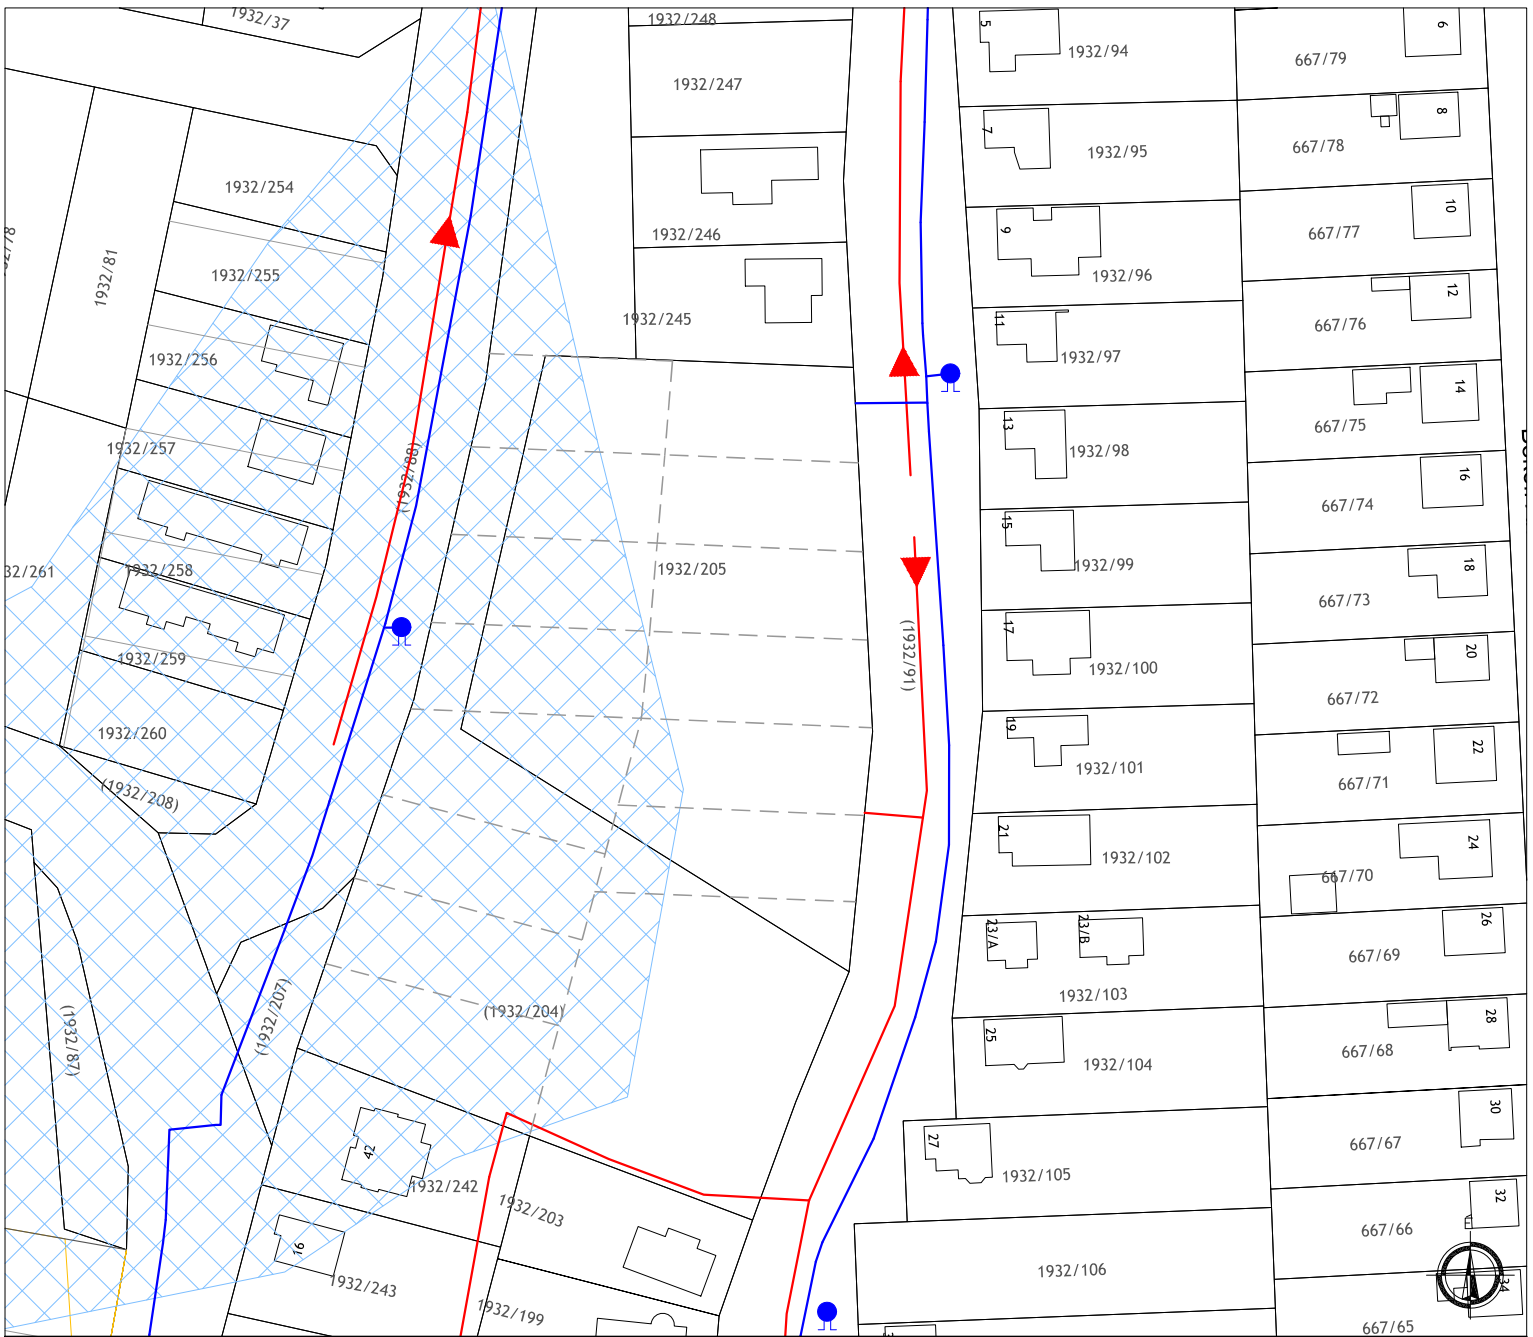

JELMAGYARÁZAT:

- | | | | | |
|--|---|------------------------------|---|--|
|  meglévő |  tervezett | Ivóvízvezeték |  |  Vízminőség-védelmi terület övezete |
|  |  | Tűzcsap | | |
|  |  | Gravitációs szennyvízvezeték | | |

VÍZELLÁTÁS,
CSAPADÉK- ÉS SZENNYVÍZELVEZETÉS